


Floor Plan

مخطط الطابق

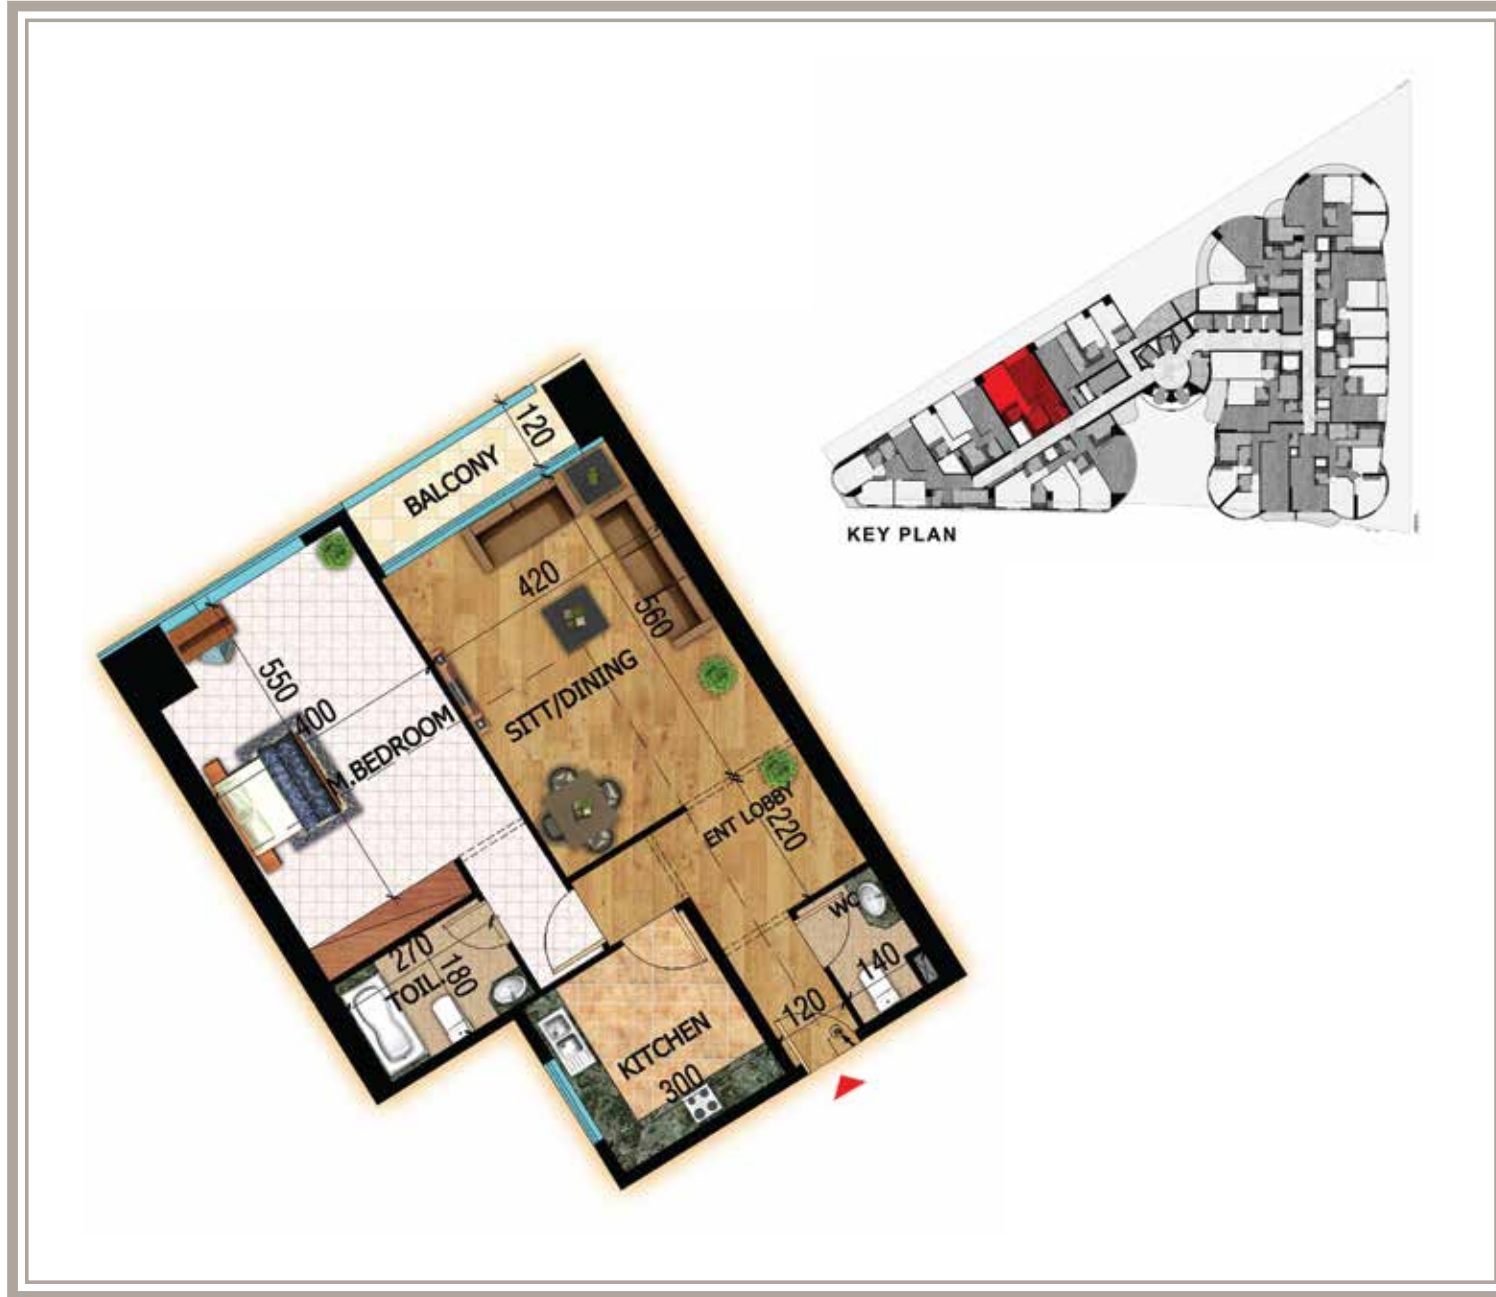

نموذج مخطط الطابق
من الثاني إلى السابع
والعشرين

TYPICAL FLOOR
PLAN

2nd TO 27th

شقة رقم 9
1 غرف نوم
1327.33 قدم مربع
شرفة
5.31 قدم مربع

FLAT #9
1 BEDROOM
1327.33 SQ.FT
BALCONY
5.31 SQ.FT