


Floor Plan

مخطط الطابق

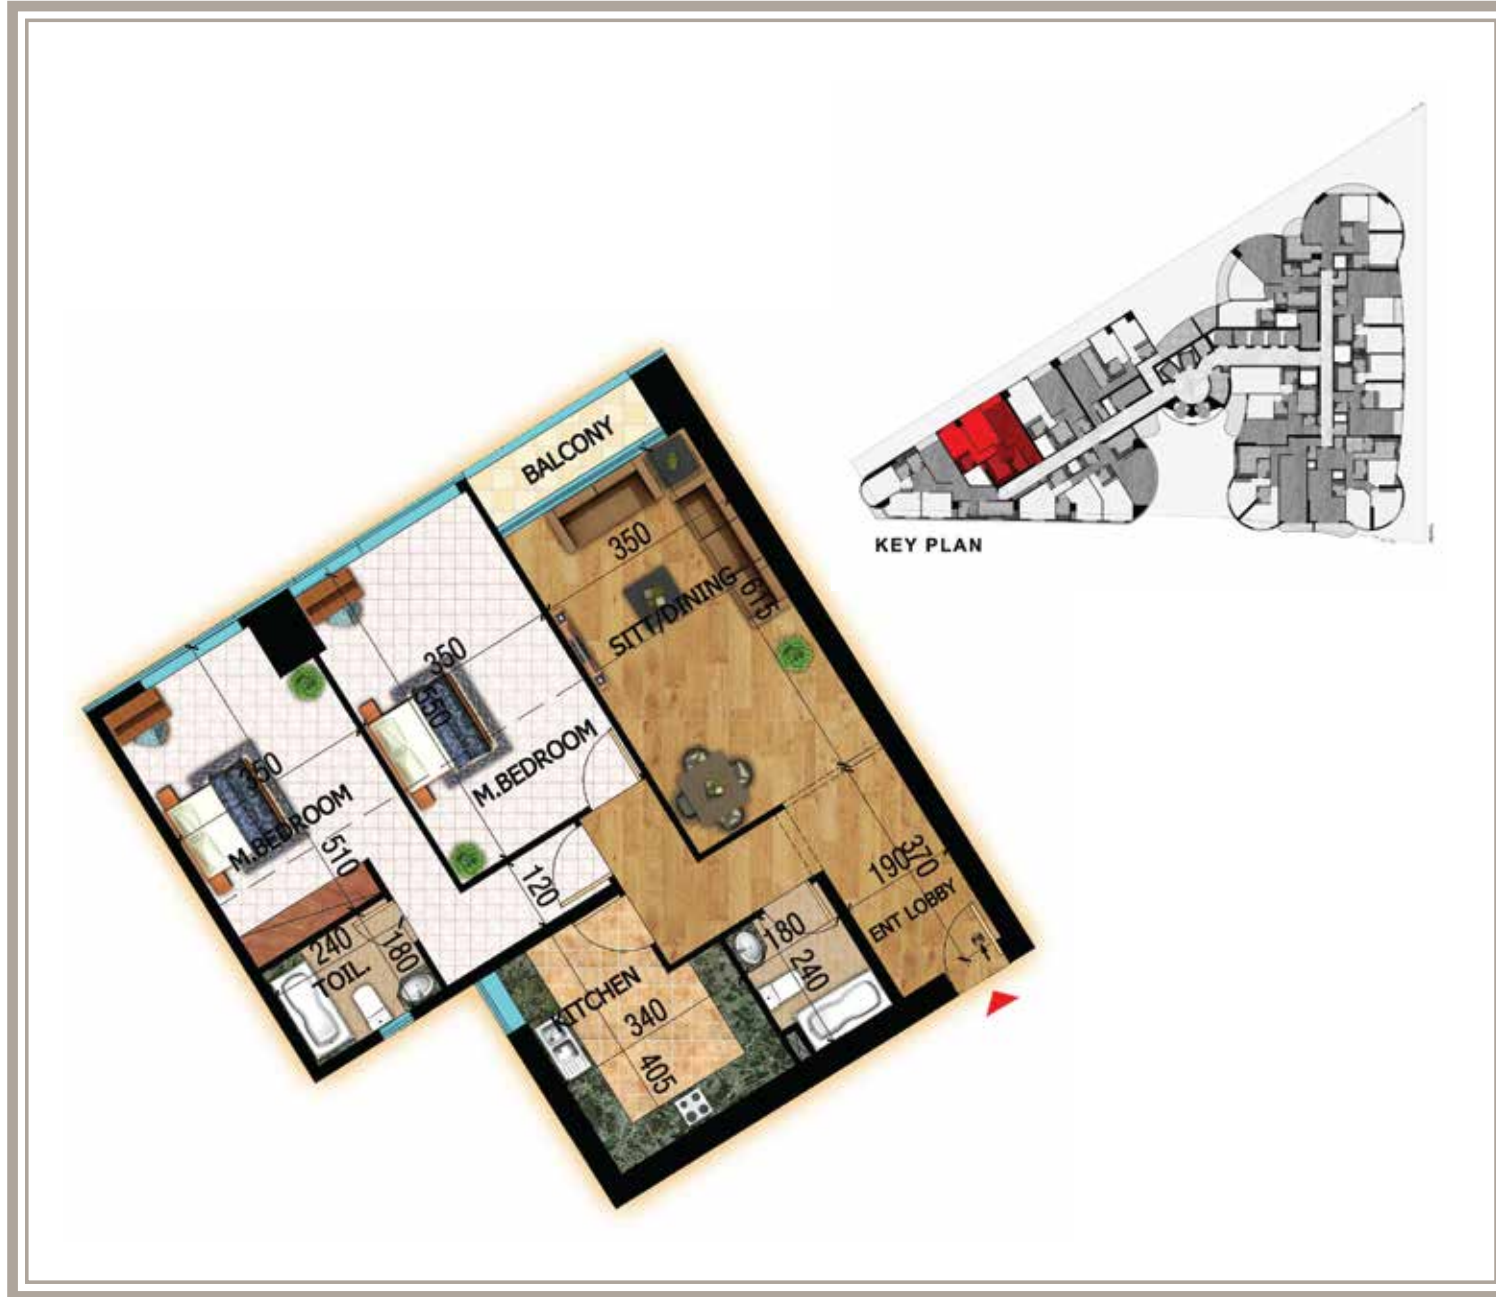

نموذج مخطط الطابق
من الثاني إلى السابع
والعشرين

TYPICAL FLOOR
PLAN

2nd TO 27th

شقة رقم 10
غرفتين نوم
1559.10 قدم مربع
شرفة
3.52 قدم مربع

FLAT #10
2 BEDROOMS
1559.10 SQ.FT
BALCONY
3.52 SQ.FT