


## Floor Plan

## مخطط الطابق

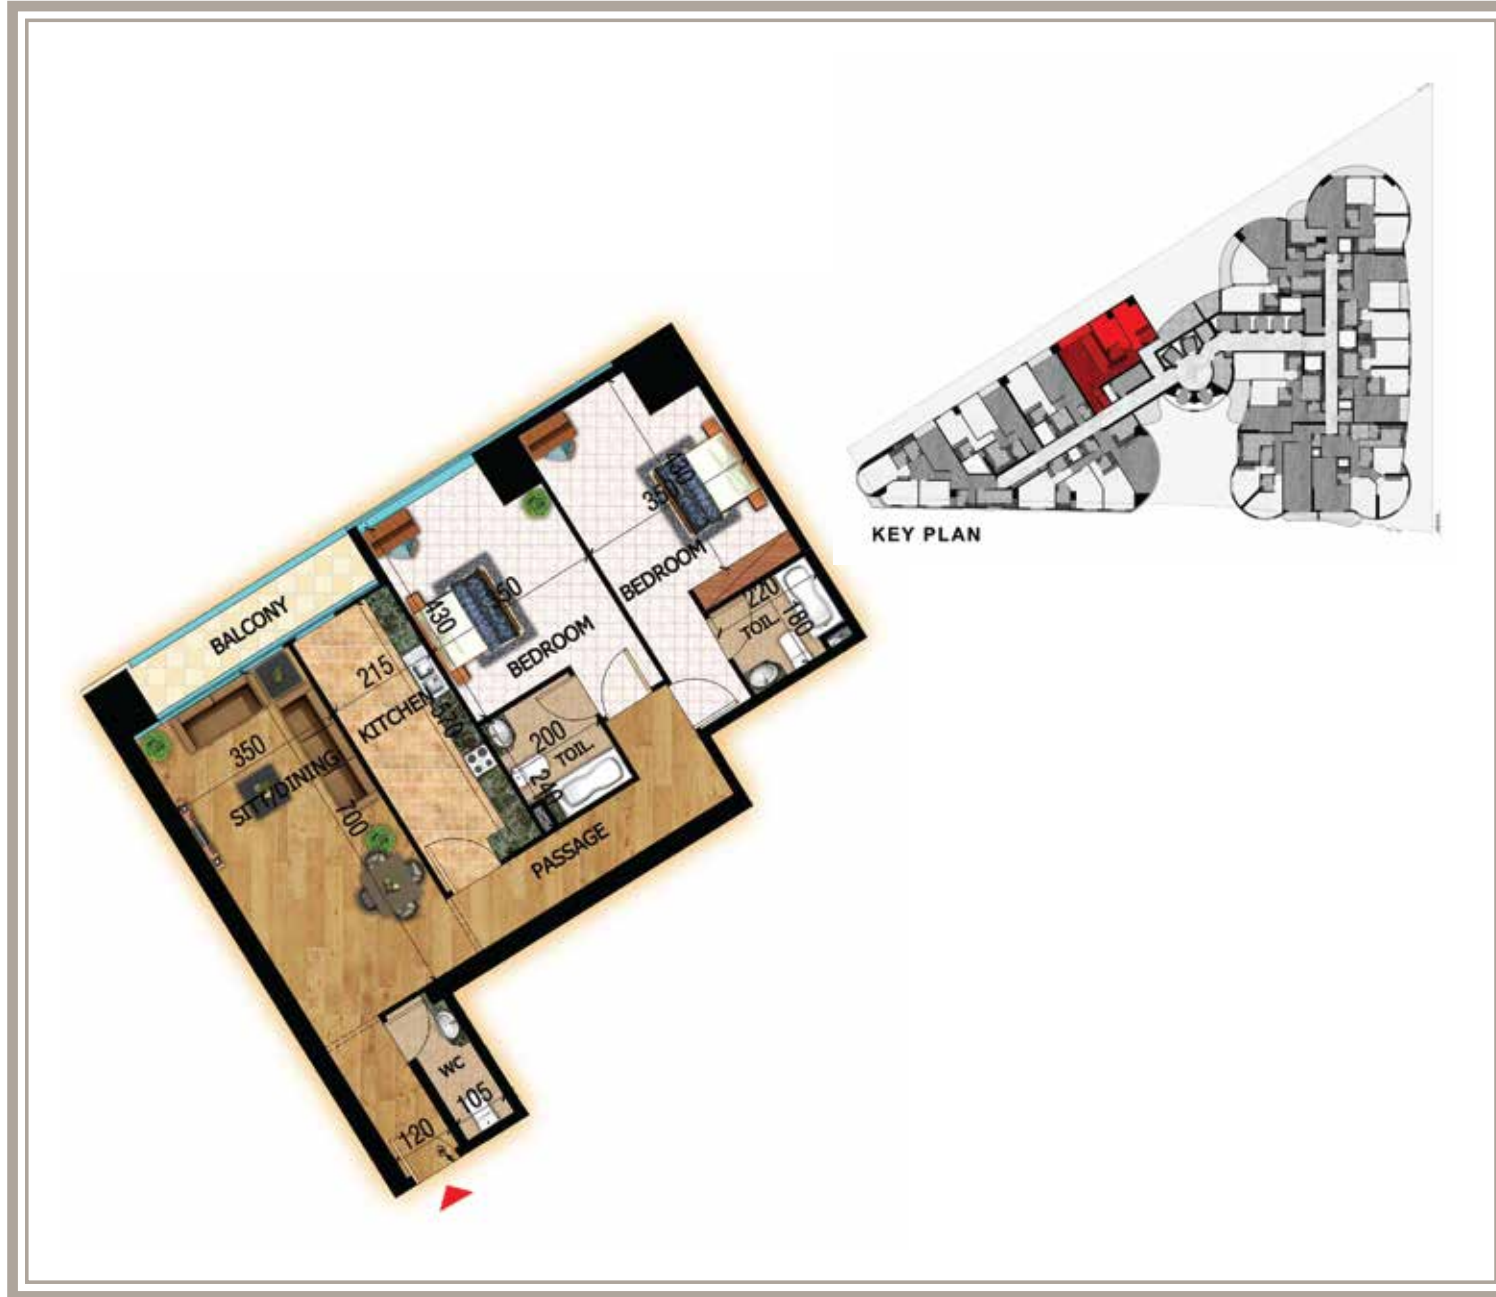

نموذج مخطط الطابق  
من الثاني إلى السابع  
والعشرين

TYPICAL FLOOR  
PLAN

2<sup>nd</sup> TO 27<sup>th</sup>

شقة رقم 8  
غرفتين نوم  
1651.67 قدم مربع  
شرفة  
6.92 قدم مربع

FLAT #8  
2 BEDROOMS  
1651.67 SQ.FT  
BALCONY  
6.92 SQ.FT