


Floor Plan

مخطط الطابق

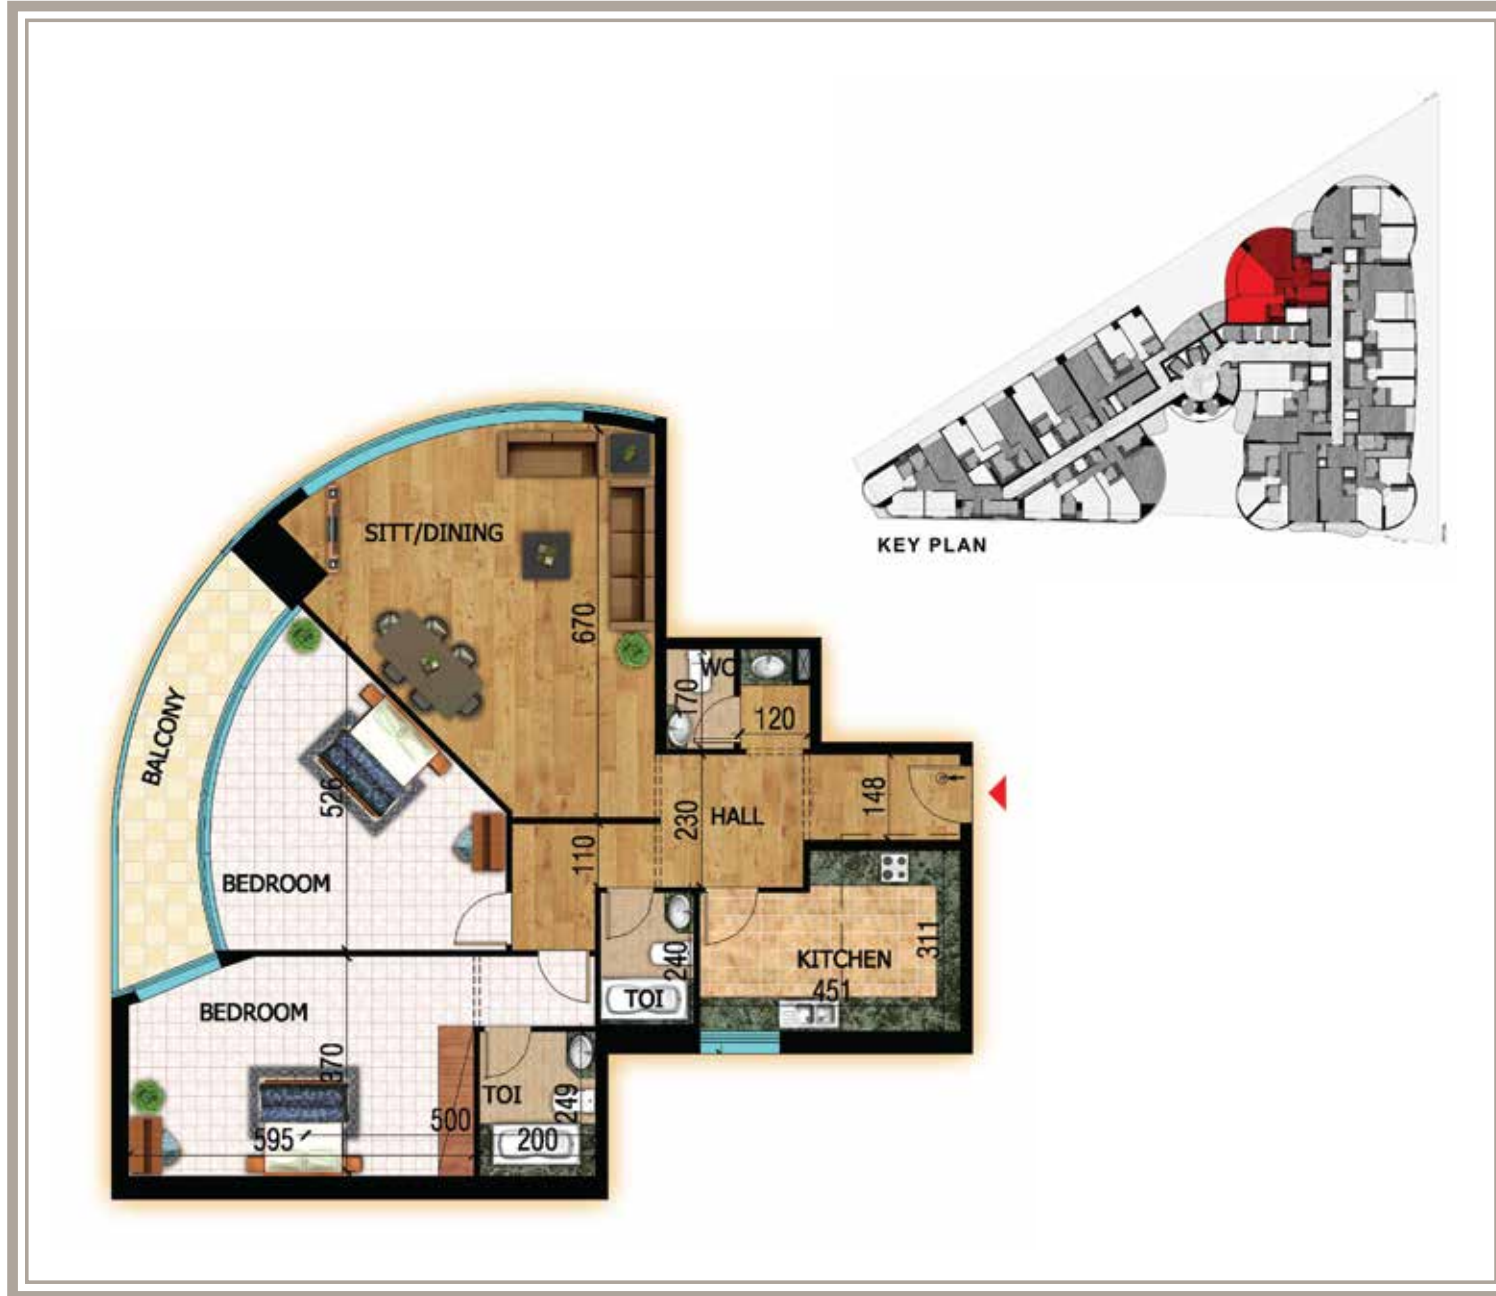

نموذج مخطط الطابق
من الثاني إلى السابع
والعشرين

TYPICAL FLOOR
PLAN
2nd TO 27th

شقة رقم 7
غرفتين نوم
2032.64 قدم مربع
شرفة
11.22 قدم مربع

FLAT #7
2 BEDROOMS
2032.64 SQ.FT
BALCONY
11.22 SQ.FT