


Floor Plan

مخطط الطابق

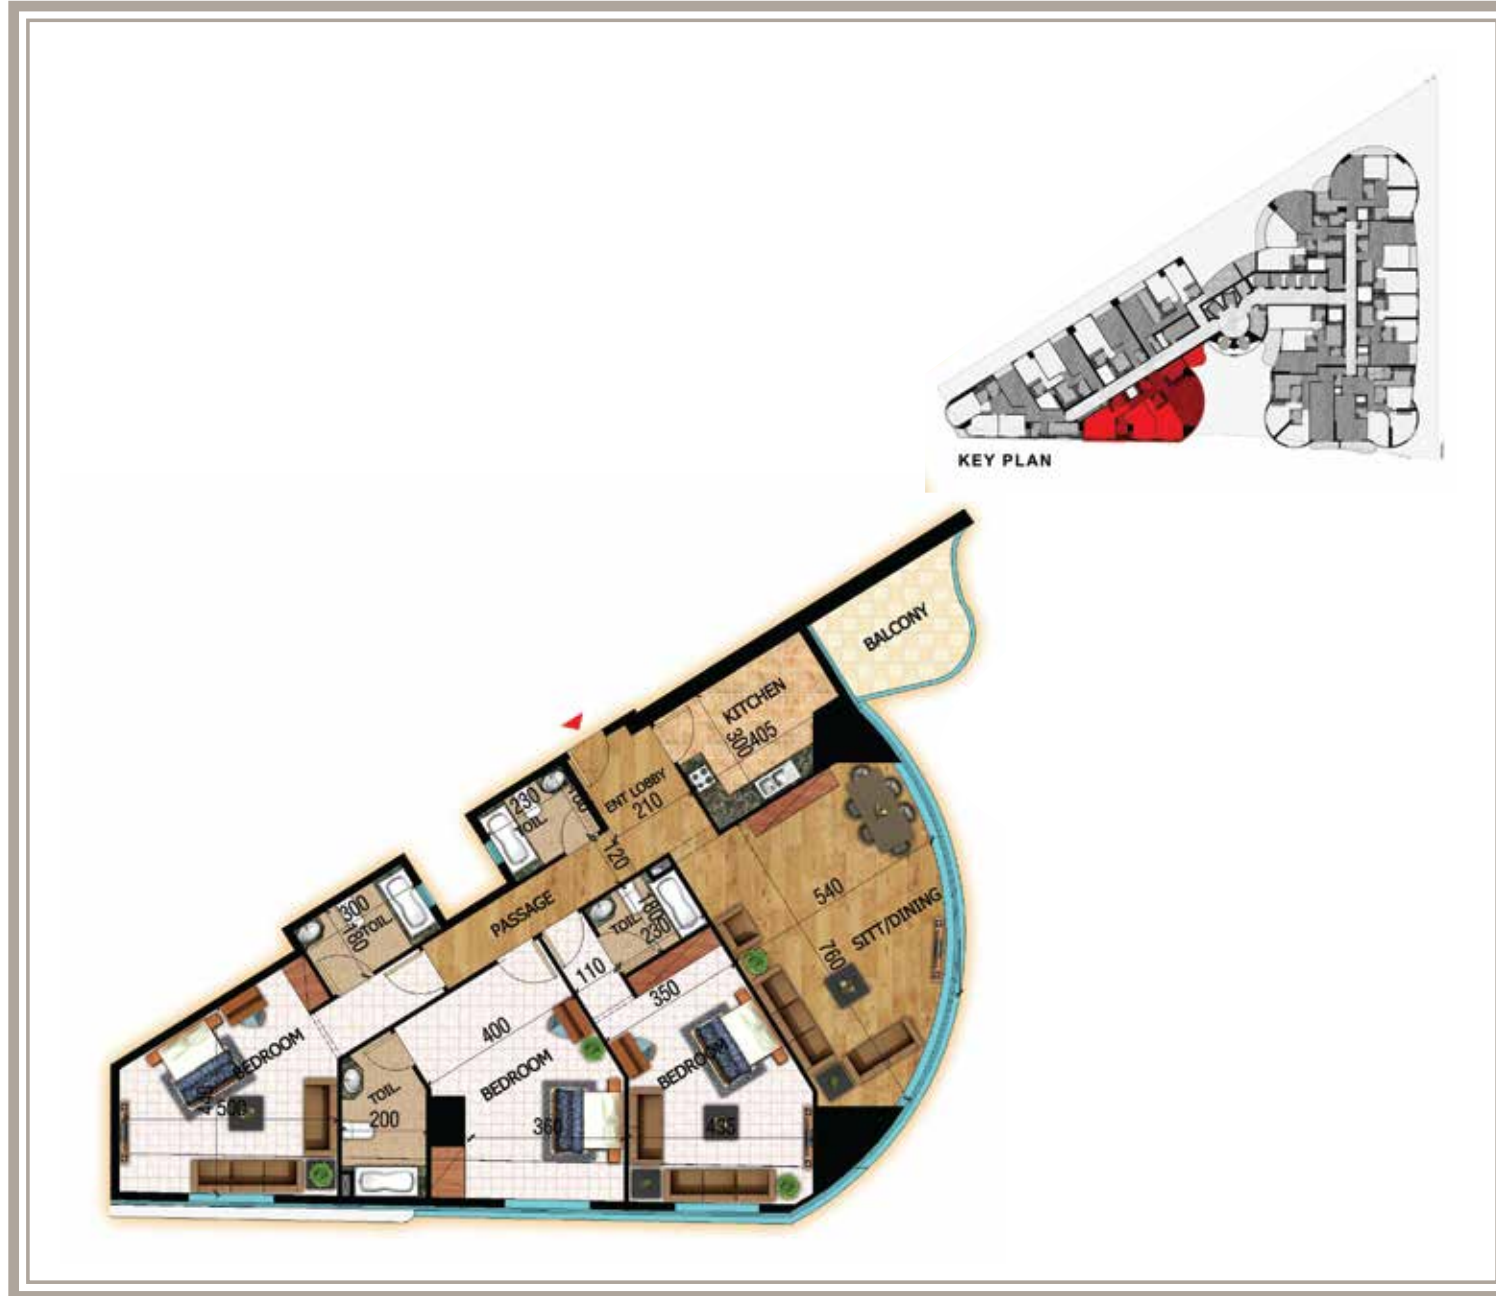

نموذج مخطط الطابق
من الثاني إلى السابع
والعشرين

TYPICAL FLOOR
PLAN

2nd TO 27th

شقة رقم 12
ثلاث غرف نوم
2571.66 قدم مربع
شرفة
9.16 قدم مربع

FLAT #12
3 BEDROOMS
2571.66 SQ.FT
BALCONY
9.16 SQ.FT